


N(y): 8313250 m

E(x): 455800 m

E(x): 455850 m

E(x): 455900 m

N(y): 8313200 m

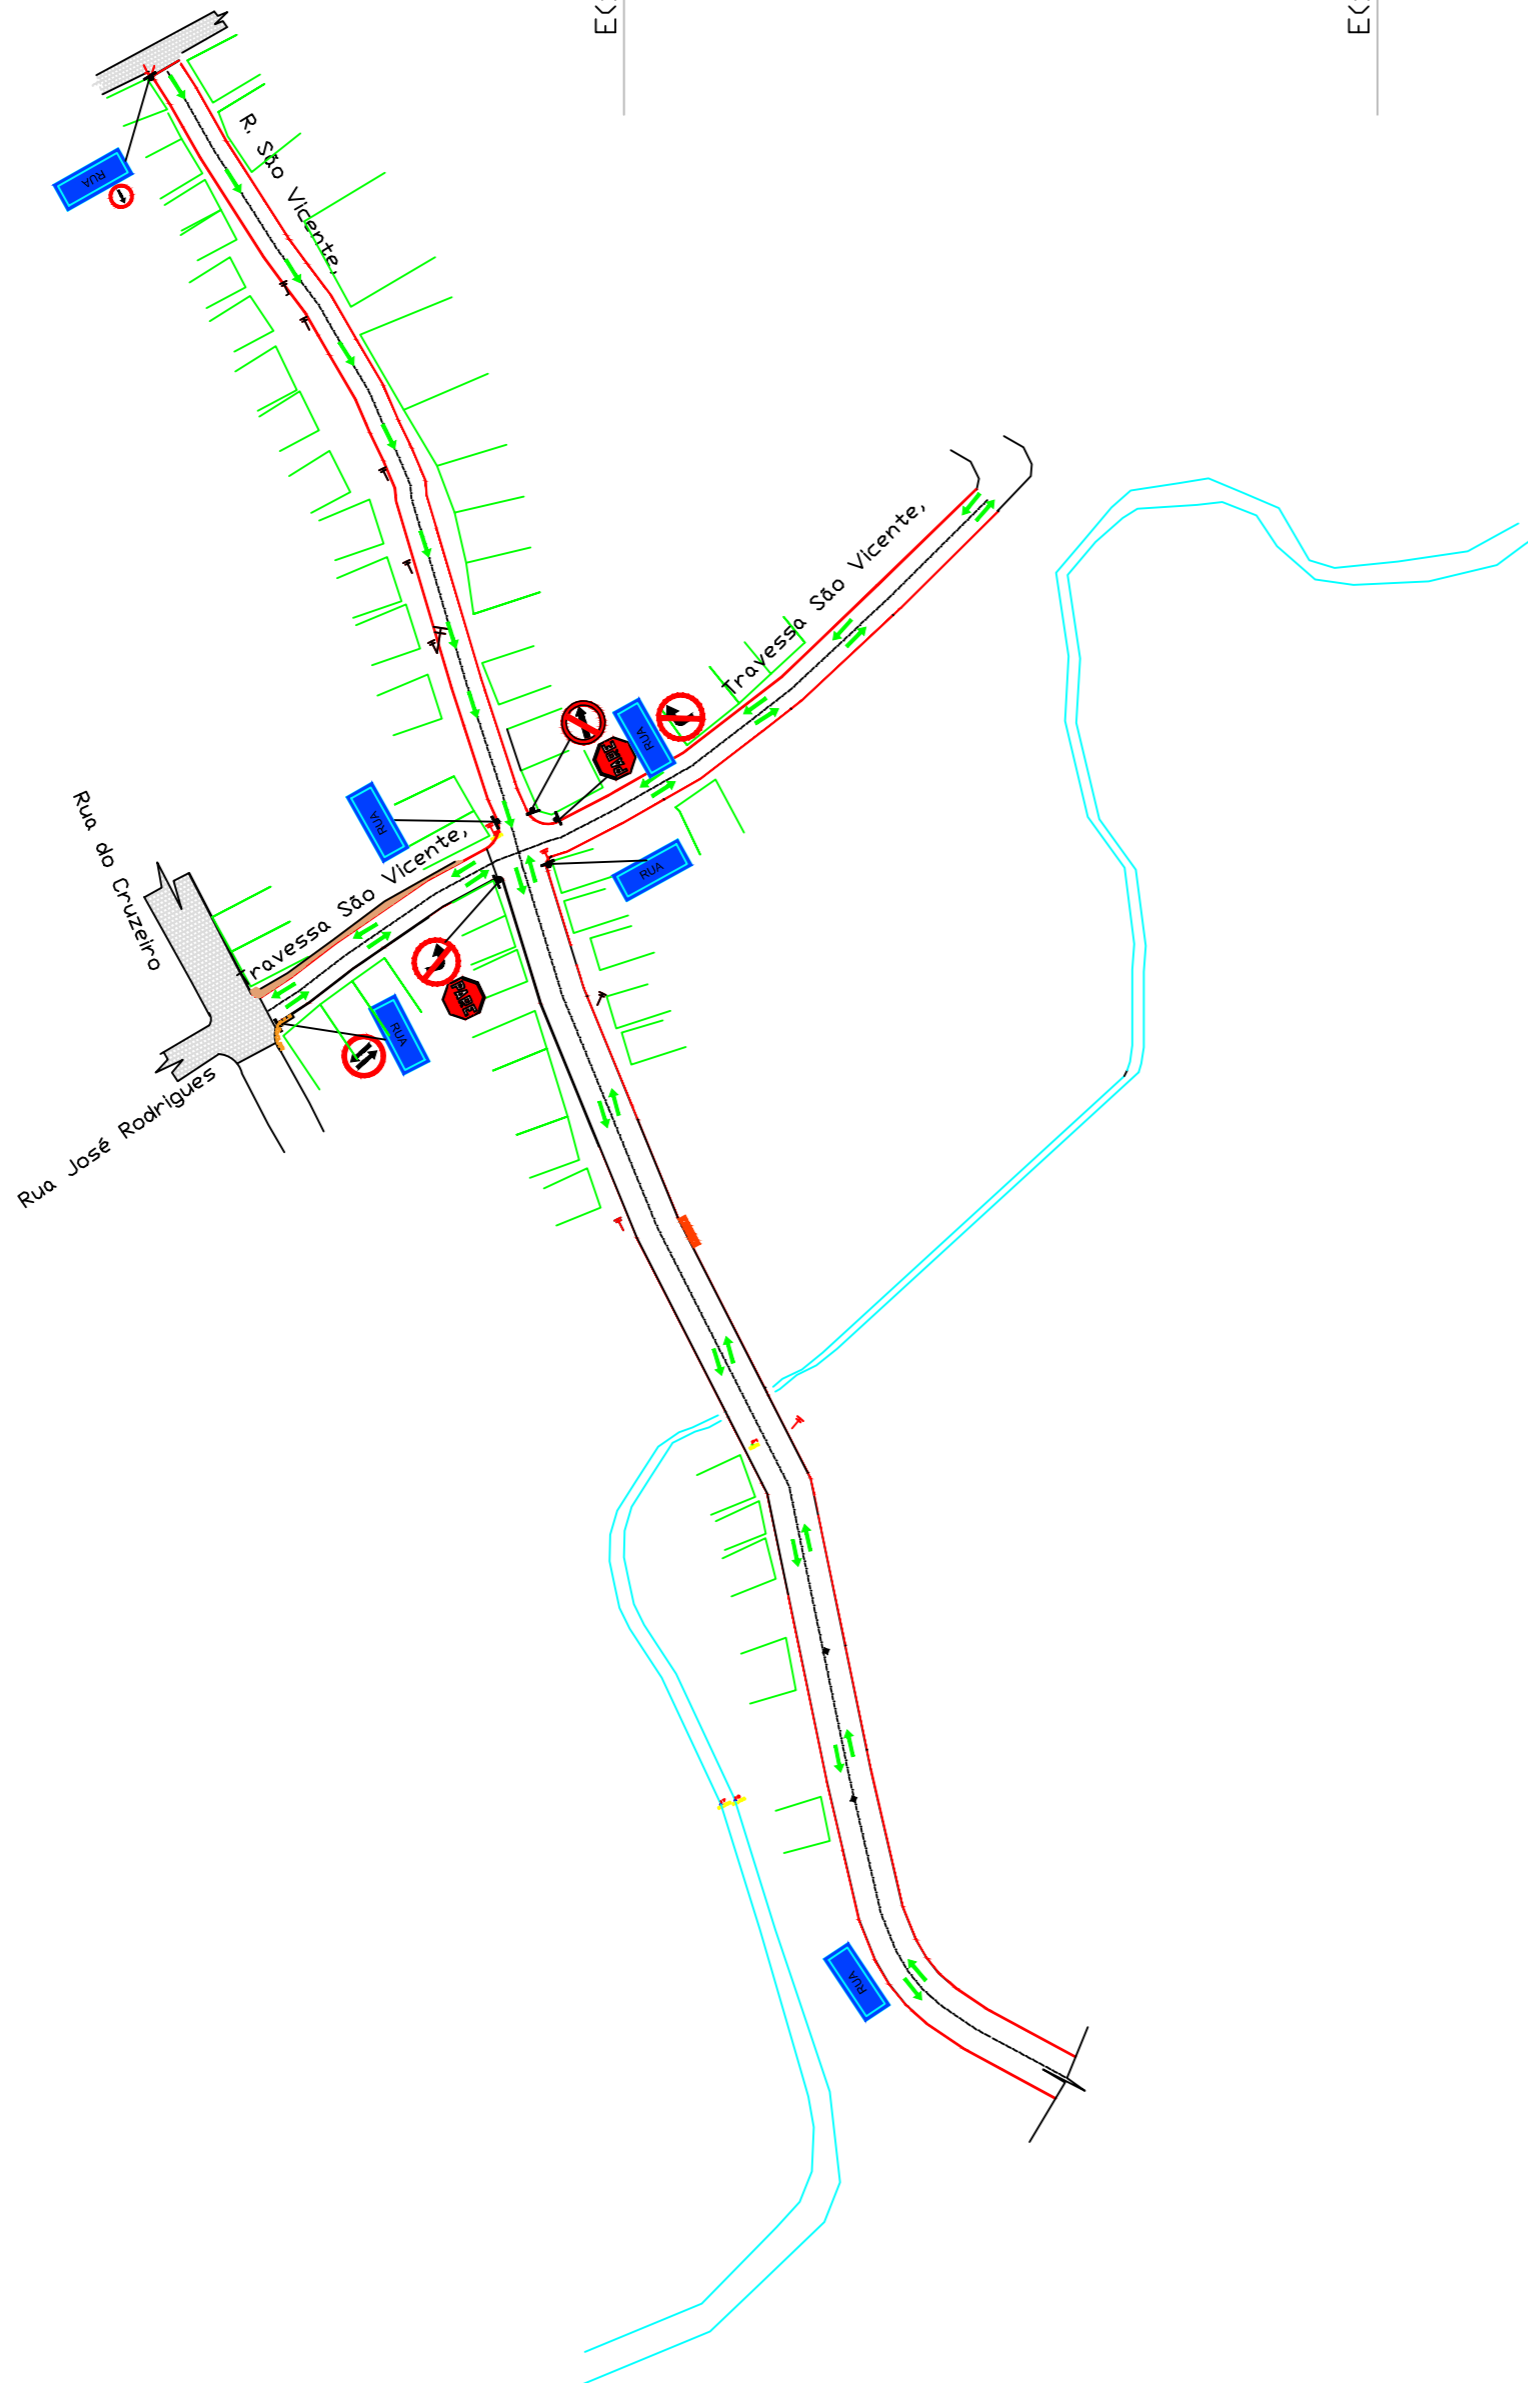

E(x): 455850 m

E(x): 455900 m

N(y): 8313250 m

N(y): 8313200 m

N(y): 8313150 m

N(y): 8313100 m

SINALIZAÇÃO VERTICAL	
	Sentido proibido
	Duplo sentido
	Parada obrigatória
	Placa de sinalização vertical
	Placa com nome da rua
	Sentido do fluxo do transito
	Proibido virar a direita
	Proibido virar a direita

Título: **SINALIZAÇÃO**

Proprietário: **PREFEITURA MUNICIPAL DE ARATACA**

Localização: **ARATACA - BA**

Objeto: **PAVIMENTAÇÃO DE RUAS**

Área Total:	Data: MARÇO/2021	Escala: 1:500	Prancha: 04/04
-------------	-------------------------	----------------------	-----------------------

Informações Geográficas: **COORDENADAS: UTM DATUM: SIRGAS 2000 M.C.: -39°**

Responsável Técnico:

LUCIANA GUSMÃO DE OLIVEIRA
 CREA BA 0518272605